

ΕΦΗΜΕΡΙΣ ΤΗΣ ΚΥΒΕΡΝΗΣΕΩΣ
ΤΗΣ ΕΛΛΗΝΙΚΗΣ ΔΗΜΟΚΡΑΤΙΑΣ

ΑΘΗΝΑ 9 ΦΕΒΡΟΥΑΡΙΟΥ 1988	ΤΕΥΧΟΣ ΤΕΤΑΡΤΟ	ΑΡΙΘΜΟΣ ΦΥΛΛΟΥ 99

ΠΕΡΙΕΧΟΜΕΝΑ

ΑΠΑΛΛΟΤΡΙΩΣΕΙΣ
ΑΠΟΦΑΣΕΙΣ

ΑΝΑΚΟΙΝΩΣΕΙΣ

ΠΟΛΕΟΔΟΜΙΑ
ΑΠΟΦΑΣΕΙΣ

ΑΠΑΛΛΟΤΡΙΩΣΕΙΣ
ΑΠΟΦΑΣΕΙΣ

Αριθ. 1002 (1)

Αναγκαστική απαλλοτρίωση ακινήτων για τη διαπλάτυνση της επαρχιακής οδού "Ταυρωνίτη – Παλαιοχώρας" στο τμήμα από Π25 μέχρι Π32 και από Π95+300μ. έως Δ23+700μ. Ν. Χανίων.

Ο ΝΟΜΑΡΧΗΣ ΧΑΝΙΩΝ

Έχοντας υπόψη:

1. Τις διατάξεις του Ν.Δ. 797/71 «περί αναγκαστικών απαλλοτριώσεων», σε συνδυασμό με τις διατάξεις του Β.Δ. 139/71 «περί της αρμοδιότητος των Νομαρχών προς κήρυξιν αναγκαστικών τινών απαλ/σεων».

2. Τις διατάξεις του άρθρ. 23 του από 25.11.1929 Δ/τος «περί κωδικοποιήσεως των περί κατασκευής & συντηρήσεως οδών κειμένων διατάξεων».

3. το με αριθμ. 274/19.1.88 έγγραφο της Δ/νσης Τεχν. Υπηρ. Ν. Χανίων, περί κηρύξεως ως αναγκαστικής της απαλ/σης που αναφέρεται στο θέμα, αποφασίζουμε:

Κηρύσσουμε την αναγκαστική απαλλοτρίωση, για λόγους δημόσιας ωφέλειας και ειδικότερα για τη διαπλάτυνση της επαρχιακής οδού «Ταυρωνίτη – Παλαιοχώρας» στο τμήμα από Π25 έως Π32 και από Π95+300μ. μέχρι Δ23+700μ., έκτασης συνολικού εμβαδού 25768 $μ^2$ με τα επικείμενά της, όπως εικονίζεται στο από 19.1.1988 κτημ/κό, διάγραμμα – πίνακα του Μηχ/κού Ανδρ. Τραχαλάκη, θεωρημένο από τον Δ/ντή Τ.Υ.Ν. Χανίων, Εμμαν. Πουτικάκη.

Στην έκταση που απαλλοτριώνεται προβάλλουν δικαιώματα κυριότητας οι Αντώνιος Πορφυράκης, Αντωνία Σταματάκη κ.λπ..

Η απαλλοτρίωση κηρύσσεται υπέρ του δημοσίου και βαρύνει τις πιστώσεις του προγράμματος Δημοσίων Επενδύσεων.

Η παρούσα να δημοσιευθεί στην Εφημερίδα της Κυβερνήσεως.

Χανιά, 27 Ιανουαρίου 1988
Ο Νομάρχης
ΜΑΝΟΛΗΣ ΜΠΡΙΛΛΑΚΗΣ

(2)

Αναγκαστική απαλλοτρίωση τμήματος οικοπέδου στην κοινότητα Κονίστρων Ν. Ευβοίας για λόγους δημόσιας ωφέλειας.

ΤΟ ΚΟΙΝΟΤΙΚΟ ΣΥΜΒΟΥΛΙΟ
ΚΟΙΝΟΤΗΤΑΣ ΚΟΝΙΣΤΡΩΝ

Ο Πρόεδρος και το Κοινοτικό Συμβούλιο της Κοινότητάς μας έχοντας υπόψη:

α) Τις δ/ξεις των άρθρων 243-244 του Π. Δ/τος 76/1985 και τις δ/ξεις του Ν. Δ/τος 797/71 περί αναγκαστικών απαλλοτριώσεων συνήλθε στο Κοινοτικό Κατάστημα την 23ην Ιανουαρίου 1988 (απόφ. Κ.Σ.2/1988) και κήρυξε αναγκαστική απαλλοτρίωση στο τμήμα οικοπέδου ιδιοκτησίας Ευαγγέλου Ψαριανού στην τοποθεσία «Σόχωρο» έκταση 435.00μ², όπως αυτό φαίνεται στο από 18.11.1987 τοπογραφικό και κτηματολογικό διάγραμμα θεωρημένο από τη Τ.Υ.Δ.Κ. Νομαρχίας Εύβοιας και συνορεύεται τριγύρω με επαρχιακό δρόμο Χαλκίδας – Κύμης με κτήμα Νικολάου Μουζή και με οικία Αθανασίου Φώτη.

Η αναγκαστική απαλλοτρίωση γίνεται για λόγους δημόσιας ωφέλειας ήτοι διέλευση πεζών και τροχοφόρων κ.τ.λ..

Η αποζημίωση θα καταβληθεί σύμφωνα με τις δ/ξεις του Ν. Δ/τος 799/71 περί αναγκστικών απαλλοτριώσεων.

Κατά της απόφασης αυτής επιτρέπεται ο ενδιαφερόμενος να κάνει προσφυγή για παράβαση ενώπιον του Υπουργού των Εσωτερικών σε αποκλειστική προθεσμία 30 ημερών από τη δημοσίευση της παρούσης στην Εφημερίδα της Κυβερνήσεως.

Η απόφαση αυτή να δημοσιευθεί στην Εφημερίδα της Κυβερνήσεως.

Κονίστρες, 26 Ιανουαρίου 1988
Ο Πρόεδρος
ΙΩΑΝΝΗΣ Ε. ΚΑΤΣΙΚΑΣ

(3)

Απαλλοτρίωση έκτασης δια την δημιουργίαν συνδετηρίου αμαξιτού Κοινοτικού δρόμου των συνοικισμών της Κοινότητας Ασπροπύργου Νομού Ευρυτανίας.

Ο ΠΡΟΕΔΡΟΣ ΤΗΣ ΚΟΙΝΟΤΗΤΑΣ
ΑΣΠΡΟΠΥΡΓΟΥ Ν. ΕΥΡΥΤΑΝΙΑΣ

Δυνάμει της υπ' αριθμ. 3-5/1988 Αποφάσεως του Κοινοτικού Συμβουλίου της Κοινότητας Ασπροπύργου Νομού Ευρυτανίας, εκδοθείσα σύμφωνα με τις διατάξεις των άρθρων 243,244 του Δ.Κ.Κ. (Π.Δ. 76/1985) και του Ν.Δ. 797/1971 εκηρύχθη αναγκαστική απαλλοτρίωση λόγω δημοσίας ωφελείας και χάριν της Κοινότητας, δηλαδή δια την δημιουργίαν συνδετηρίου αμαξιτού κοινοτικού δρόμου των συνοικισμών ταύτης έκτασις κειμένη εντός της Κοινότητας εμβαδού 198,73μ² και απεικονίζεται με τα στοιχεία Η – Θ – Ι – Β – Γ – Δ – Ε – Ζ – Η του Κτηματολογικού Διαγράμματος και Πίνακος που έχει συντάξει ο Δ. Πεταρούδης και έχει θεωρήσει ο Προϊστάμενος της ΤΥΔΚ Ευρυτανίας Γ. Νικολακόπουλος.

Εις την απαλλοτριωθείσα έκταση προβάλλουν δικαιώματα κυριότητας οι αδελφοί Παύλος και Αγγελική Παπασπύρου.

Η απαλλοτρίωση εκηρύχθη υπέρ και δαπάναις της Κοινότητας Ασπροπύργου.

Η απόφαση αυτή να δημοσιευθεί στην Εφημερίδα της Κυβερνήσης.

Ασπρόπυργος, 28 Ιανουαρίου 1988
Ο Πρόεδρος
ΚΩΝ/ΝΟΣ ΒΛΑΧΟΣ

(4)

Αναγκαστική απαλλοτρίωση ακινήτων για την διάνοιξη Κοινοτικού δρόμου Άνω Μέλπεια – Πηγή, Νομού Μεσσηνίας.

Ο ΠΡΟΕΔΡΟΣ ΤΗΣ ΚΟΙΝΟΤΗΤΑΣ
ΑΝΩ ΜΕΛΠΕΙΑΣ ΜΕΣΣΗΝΙΑΣ

Έχοντας υπόψη:

1. α) Τις διατάξεις του άρθρου 202 του Δ.Κ.Κ. του Ν. 1065/80, όπως τροποποιήθηκαν με το άρθρο 82 παρ. 3 του Ν. 1416/84,

β) Την με αριθμό Κ.Δ. 82470/113/14.11.84 εγκ. του Υπουργείου Εσωτερικών και

γ) Του Ν.Δ. 797/71 περί αναγκαστικών απαλλοτριώσεων.

2. Την 34/1987 απόφαση του Κοινοτικού Συμβουλίου Άνω Μέλπειας περί αναγκαστικής απαλλοτρίωσης ακινήτων για την εκτέλεση του έργου «διάνοιξη Κοινοτικού δρόμου Άνω Μέλπεια – Πηγή».

3. Την από 18.2.1986 εκτιμητική έκθεση της επιτροπής του άρθρου 7 του Π.Δ. 270/71, καθώς και το από 10.2.1986 κτηματολογικό διάγραμμα της ΤΥΔΚ Νομαρχίας Μεσσηνίας Μεσσηνίας για τα υπό απαλλοτρίωση ακίνητα, α) ιδιοκτησία Θεώνης Λ. Γιαλαμά, 29,40 μ², αυλή σπιτιού, β) Δημητρίου Π. Γιαλαμά, 30,90 μ² αυλή σπιτιού, γ) Ιδιοκτησία κληρονόμων Χρήστου Δ. Γιαλαμά, οικόπεδο 126,45 μ², δ) ιδιοκτησία Αικατερίνης Ν. Μαγκαφά οικόπεδο 300,70 μ², ε) ιδιοκτησία Γεωργίου Τσιλιμπέρδη οικόπεδο 92,35 μ² και στ) ιδιοκτησία κληρονόμων Ανδρέα Δημ. Μαγκαφά οικόπεδο 258,60 μ².

Η ανωτέρω απαλλοτρίωση γίνεται υπέρ της Κοινότητας Α. Μέλπειας για την εκτέλεση του έργου διάνοιξη δρόμου Α. Μέλπεια – Πηγή, η δε αποζημίωση θα βαρύνει τον ανωτέρω Οργανισμό και θα καταβληθεί στους δικαιούχους σύμφωνα με τις διατάξεις του Ν.Δ. 797/71, χωρίς να αποκλείεται και ο καθορισμός αυτής με συμβιβασμό.

Η απόφαση αυτή να δημοσιευτεί στην Εφημερίδα της Κυβερνήσης.

Άνω Μέλπεια, 22 Ιανουαρίου 1988
Ο Πρόεδρος
Γ.Α. ΣΚΟΥΡΛΗΣ

ΑΝΑΚΟΙΝΩΣΕΙΣ

Αριθ. 1208 (5)

Ειδοποίηση της γενομένης παρακατάθεσης αποζημίωσης για την απαλλοτρίωση ιδιοκτησιών που βρίσκονται στην κτηματική περιφέρεια του Δήμου Αγίων Αναργύρων Αττικής, στο 514 – 515 Ο.Τ. και επι των οδών Κολοκοτρώνη και Πάρνηθος για την συντέλεση της υπ' αριθ. 41/1980 απαλλοτριωτικής πράξης.

Ο ΔΗΜΑΡΧΟΣ ΑΓΙΩΝ ΑΝΑΡΓΥΡΩΝ

Σύμφωνα με τα άρθρα 7 και 8 του Ν.Δ. 797/71 κάνουμε γνωστό:

1. Σ' αυτούς που έχουν ή αξιώνουν δικαιώματα αποζημίωσης αναγκαστικώς απαλλοτριωθέντων ακινήτων ή τμημάτων αυτών που βρίσκονται στους Αγίους Αναργύρους Αττικής, επι των οδών Κολοκοτρώνη και Πάρνηθος στα 514 – 515 Ο.Τ. για τα οποία εκδόθηκε η υπ' αριθ. 41/80 πράξη προσκυρώσεως και αναλογισμού αποζημιώσεως λόγω ρυμοτομίας της Υπηρεσίας Πολεοδομίας Δυτικού Διαμερίσματος της Νομαρχίας Αττικής των οποίων κύριος φέρεται ο Νικόλαος Αθανασόπουλος.

2. Στους τυχόν ενυπόθηκους δανειστές, κατασχετές ή διεκδικητές των απαλλοτριωθέντων με την άνω απαλλοτριωτική πράξιν ότι την αποζημίωση που βαρύνει το σύνολο των σ' αυτή φερομένων ως υποχρέων που καθορίστηκε με την υπ' αριθ. 849/1986 απόφαση του Μονομελούς Πρωτοδικείου Αθηνών την παρακατέθεσε ο Δήμος στο Ταμείο Παρακαταθηκών και Δανείων, εκδοθέντος του υπ' αριθ. 869186/23.7.87 γραμματίου συστάσεως Παρακαταθήκης εκ δραχμών 1.709.390 αποδοτέων εις τους κατά τον νόμον αναγνωρισθησομένους διακαιούχους.

Άγιοι Ανάργυροι, 1 Φεβρουαρίου 1988
Ο Δήμαρχος
ΣΠΥΡΟΣ ΑΠΟΣΤΟΛΟΥ

Αριθ. 1015 (6)

Ειδοποίηση της γενομένης παρακατάθεσης αποζημίωσης για την απαλλοτρίωση ιδιοκτησιών που βρίσκονται στην κτηματική περιφέρεια του Δήμου Αγίων Αναργύρων Αττικής, στο 527 Ο.Τ. και επι των οδών Ευβοίας και Κένεντυ για την συντέλεση της υπ' αριθ. 111/1978 απαλλοτριωτικής πράξης.

Ο ΔΗΜΑΡΧΟΣ ΑΓΙΩΝ ΑΝΑΡΓΥΡΩΝ

Σύμφωνα με τα άρθρα 7 και 8 του Ν.Δ. 797/71 κάνουμε γνωστό:

1. Σ' αυτούς που έχουν ή αξιώνουν δικαιώματα αποζημίωσης αναγκαστικώς απαλλοτριωθέντων ακινήτων ή τμημάτων αυτών που βρίσκονται στους Αγίους Αναργύρους Αττικής, επι των οδών Ευβοίας και Κένεντυ στο 527 Ο.Τ. για τα οποία εκδόθηκε η υπ' αριθ. 111/1978 πράξη προσκυρώσεως και αναλογισμού αποζημιώσεως λόγω ρυμοτομίας της Υπηρεσίας Πολεοδομίας Δυτικού Διαμερίσματος της Νομαρχίας Αττικής των οποίων κύριοι φέρονται οι Αικατερίνη χήρα Προχ. Ραχάκου και Νίκη συζ. Δημ. Γιακιντζή, το γένος αμφότερες Θ. Μουρελάτου.

2. Στους τυχόν ενυπόθηκους δανειστές, κατασχετές ή διεκδικητές των απαλλοτριωθέντων με την άνω απαλλοτριωτικής πράξιν ότι, την αποζημίωση που βαρύνει το σύνολο των σ' αυτή φερομένων ως υποχρέων που καθορίστηκε με την υπ' αριθ. 413/1983 απόφαση του Μονομελούς Πρωτοδικείου Αθηνών την παρακατέθεσε ο Δήμος στο Ταμείο Παρακαταθηκών και Δανείων, εκδοθέντος του υπ' αριθ. 829659/86

γραμματίου συστάσεως Παρακαταθήκης εκ δραχμών 118.400 αποδοτέων εις τους κατά τον νόμον αναγνωρισθησομένους διακαιούχους.

Άγιοι Ανάργυροι, 21 Ιανουαρίου 1988
Ο Δήμαρχος
ΣΠΥΡΟΣ ΑΠΟΣΤΟΛΟΥ

Αριθ. 1016 (7)

Ειδοποίηση της γενομένης παρακατάθεσης αποζημίωσης για την απαλλοτρίωση ιδιοκτησιών που βρίσκονται στην κτηματική περιφέρεια του Δήμου Αγίων Αναργύρων Αττικής, στα 476 – 474 Ο.Τ. και επι της οδού Θουκιδίδου για την συντέλεση της υπ' αριθ. 49/1979 απαλλοτριωτικής πράξης.

Ο ΔΗΜΑΡΧΟΣ ΑΓΙΩΝ ΑΝΑΡΓΥΡΩΝ

Σύμφωνα με τα άρθρα 7 και 8 του Ν.Δ. 797/71 κάνουμε γνωστό:

1. Σ' αυτούς που έχουν ή αξιώνουν δικαιώματα αποζημίωσης αναγκαστικώς απαλλοτριωθέντων ακινήτων ή τμημάτων αυτών που βρίσκονται στους Αγίους Αναργύρους Αττικής, επι της οδού Θουκιδίδου στα 476 – 474 Ο.Τ. για τα οποία εκδόθηκε η υπ' αριθ. 49/1979 πράξη προσκυρώσεως και αναλογισμού αποζημιώσεως λόγω ρυμοτομίας της Υπηρεσίας Πολεοδομίας Δυτικού Διαμερίσματος της Νομαρχίας Αττικής των οποίων κύριες φέρονται η Αλεξάνδρα συζ. Ιωάννου Δρουμπάλα το γένος Θεολόγου Καμένου.

2. Στους τυχόν ενυπόθηκους δανειστές, κατασχετές ή διεκδικητές των απαλλοτριωθέντων με την άνω απαλλοτριωτικήν πράξιν ότι, την αποζημίωση που βαρύνει το σύνολο των σ' αυτή φερομένων ως υποχρέων που καθορίστηκε με την υπ' αριθ. 946/1980 απόφαση του Μονομελούς Πρωτοδικείου Αθηνών την παρακατέθεσε ο Δήμος στο Ταμείο Παρακαταθηκών και Δανείων, εκδοθέντος του υπ' αριθ. 647807/81 γραμματίου συστάσεως Παρακαταθήκης εκ δραχμών 621.600 αποδοτέων εις τους κατά τον νόμον αναγνωρισθησομένους διακαιούχους.

Άγιοι Ανάργυροι, 27 Ιανουαρίου 1988
Ο Δήμαρχος
ΣΠΥΡΟΣ ΑΠΟΣΤΟΛΟΥ

Αριθ. 1017 (8)

Ειδοποίηση της γενομένης παρακατάθεσης αποζημίωσης για την απαλλοτρίωση ιδιοκτησιών που βρίσκονται στην κτηματική περιφέρεια του Δήμου Αγίων Αναργύρων Αττικής, στο 375 Ο.Τ. και επι των οδών Σουλίου και Αγίας Παρασκευής για την συντέλεση της υπ' αριθ. 115/1979 απαλλοτριωτικής πράξης.

Ο ΔΗΜΑΡΧΟΣ ΑΓΙΩΝ ΑΝΑΡΓΥΡΩΝ

Σύμφωνα με τα άρθρα 7 και 8 του Ν.Δ. 797/71 κάνουμε γνωστό:

1. Σ' αυτούς που έχουν ή αξιώνουν δικαιώματα αποζημίωσης αναγκαστικώς απαλλοτριωθέντων ακινήτων ή τμημάτων αυτών που βρίσκονται στους Αγίους Αναργύρους Αττικής, επι των οδών Σουλίου και Αγίας Παρασκευής στο 375 Ο.Τ. για τα οποία εκδόθηκε η υπ' αριθ. 115/1979 πράξη προσκυρώσεως και αναλογισμού αποζημιώσεως λόγω ρυμοτομίας της Υπηρεσίας Πολεοδομίας Δυτικού Διαμερίσματος της Νομαρχίας Αττικής των οποίων κύριοι φέρονται οι κληρονόμοι Μάνθου Παρασκευοπούλου.

2. Στους τυχόν ενυπόθηκους δανειστές, κατασχετές ή διεκδικητές των απαλλοτριωθέντων με την άνω απαλλοτριωτικήν πράξιν ότι, την αποζημίωση που βαρύνει το σύνολο των σ' αυτή φερομένων ως υποχρέων που καθορίστηκε με την υπ' αριθ. 628/1985 απόφαση του Μονομελούς Πρωτοδικείου Αθηνών την παρακατέθεσε ο Δήμος στο Ταμείο Παρακαταθηκών και Δανείων, εκδοθέντος του υπ' αριθ. 828264/86 γραμματίου συστάσεως Παρακαταθήκης εκ δραχμών 444.400 αποδοτέων εις τους κατά τον νόμον αναγνωρισθησομένους διακαιούχους.

Άγιοι Ανάργυροι, 21 Ιανουαρίου 1988
Ο Δήμαρχος
ΣΠΥΡΟΣ ΑΠΟΣΤΟΛΟΥ

Αριθ. 1014 (9)

Ειδοποίηση της γενομένης παρακατάθεσης αποζημίωσης για την απαλλοτρίωση ιδιοκτησιών που βρίσκονται στην κτηματική περιφέρεια του Δήμου Αγίων Αναργύρων Αττικής, στα 341 – 349 Ο.Τ. και επι της οδού Μπιζανίου για την συντέλεση της υπ' αριθ. 48/1970 απαλλοτριωτικής πράξης.

Ο ΔΗΜΑΡΧΟΣ ΑΓΙΩΝ ΑΝΑΡΓΥΡΩΝ

Σύμφωνα με τα άρθρα 7 και 8 του Ν.Δ. 797/71 κάνουμε γνωστό:

1. Σ' αυτούς που έχουν ή αξιώνουν δικαιώματα αποζημίωσης αναγκαστικώς απαλλοτριωθέντων ακινήτων ή τμημάτων αυτών που βρίσκονται στους Αγίους Αναργύρους Αττικής, επι της οδού Μπιζανίου στα 341 – 342 Ο.Τ. για τα οποία εκδόθηκε η υπ' αριθ. 48/1970 πράξη προσκυρώσεως και αναλογισμού αποζημιώσεως λόγω ρυμοτομίας της Υπηρεσίας Πολεοδομίας Δυτικού Διαμερίσματος της Νομαρχίας Αττικής των οποίων κύριος φέρεται η Ισμήμη σύζ. Τιμοθέου Χριστάκη.

2. Στους τυχόν ενυπόθηκους δανειστές, κατασχετές ή διεκδικητές των απαλλοτριωθέντων με την άνω απαλλοτριωτικήν πράξιν ότι, την αποζημίωση που βαρύνει το σύνολο των σ' αυτή φερομένων ως υποχρέων που καθορίστηκε με την υπ' αριθ. 1124/81 απόφαση του Μονομελούς Πρωτοδικείου Αθηνών την παρακατέθεσε ο Δήμος στο Ταμείο Παρακαταθηκών και Δανείων, εκδοθέντος του υπ' αριθ. 832939/86 γραμματίου συστάσεως Παρακαταθήκης εκ δραχμών 906.000 αποδοτέων εις τους κατά τον νόμον αναγνωρισθησομένους διακαιούχους.

Άγιοι Ανάργυροι, 21 Ιανουαρίου 1988
Ο Δήμαρχος
ΣΠΥΡΟΣ ΑΠΟΣΤΟΛΟΥ

ΠΟΛΕΟΔΟΜΙΑ
ΑΠΟΦΑΣΕΙΣ

Αριθ. ΟΙΚ. 10158/158 (10)

Χαρακτηρισμός ως διατηρητέου του κτιρίου που βρίσκεται στον οικισμό Μεσαγρό της νήσου Λέσβου, φερόμενο ως ιδιοκτησία Δημητρίου Μαυρικίου και καθορισμός ειδικών όρων και περιορισμών δόμησης.

Ο ΥΠΟΥΡΓΟΣ ΑΙΓΑΙΟΥ

Έχοντας υπόψη:

1. Τις διατάξεις του Ν. 1577/1985 (ΦΕΚ 210/Α/85) και ειδικότερα τα άρθρα 3 και 4 (παρ. 2).

2. Την υπ' αριθμό οικ. 75724/30.12.1983 κοινή απόφαση των Υπουργών Προεδρίας Κυβερνήσεως και Χωροταξίας, Οικισμού και Περιβάλλοντος (ΦΕΚ 767/Β/83) και ειδικότερα το άρθρα 5, όπως τροποποιήθηκε με την υπ' αριθ. 28112/356/17.4.1985 όμοια απόφαση (ΦΕΚ 205/Β/85).

3. Την από 31252/1530/20.5.87 κοινή απόφαση των Υπουργών Προεδρίας της Κυβερνήσεως, Εσωτερικών και Περιβάλλοντος, Χωροταξίας και Δημοσίων Έργων (ΦΕΚ 482/Δ/87).

4. Το υπ' αριθ. 1/86 Π. Δ/γμα (ΦΕΚ 1/Α) και ειδικότερα τα άρθρα 2 (παρ. 3ζ, περίπτωση αα) και 5.

5. Την από 30.10.1987 αιτιολογική έκθεση της Δ/νσης Παραδοσιακών Οικισμών και Περιβάλλοντος (Γ7) του Υπουργείου Περιβάλλοντος, Χωροταξίας και Δημοσίων Έργων.

6. Την από 27.11.87 απάντηση του Δημητρίου Μαυρικίου, αποφασίζουμε:

1. Χαρακτηρίζεται ως διατηρητέο το κτίριο που βρίσκεται στον Οικισμό Μεσαγρό της νήσου Λέσβου, φερόμενο ως ιδιοκτησία Δημητρίου Μαυρικίου, όπως φαίνεται σημειωμένο στο σχετικό πρωτότυπο τοπογραφικό διάγραμμα σε κλίμακα 1:5000 που θεωρήθηκε από τον Προϊστάμενο της Δ/νσης Πολεοδομικών Εφαρμογών του Υπουργείου Περιβάλλοντος Χωροταξίας και Δημοσίων Έργων με την υπ' αρ. 10158/1988 πράξη του και που συνοπτικό του αντίτυπο δημοσιεύεται με την παρούσα απόφαση γιατί πρόκειται για αξιόλογο κτίριο με παραδοσιακή μορφή και ιδιαίτερο αρχιτεκτονικό χαρακτήρα.

2. Στο χαρακτηριζόμενο ως διατηρητέο κτίριο απαγορεύεται κάθε αφαίρεση, αλλοίωση ή καταστροφή των επί μέρους αρχιτεκτονικών και διακοσμητικών στοιχείων του.

3. Επιτρέπεται η επισκευή, ο εκσυγχρονισμός των εγκαταστάσεων, η ενίσχυση του φέροντα οργανισμού, η εσωτερική διαρρύθμιση καθώς και επεμβάσεις για λόγους λειτουργικούς του διατηρητέου κτιρίου εφόσον δεν αλλοιώνεται ο αρχιτεκτονικός του χαρακτήρας.


4. Δεν επιτρέπεται η τοποθέτηση φωτεινών ή μη επιγραφών και διαφημίσεων στο διατηρητέο κτίριο. Επιτρέπεται μόνο η τοποθέτηση επιγραφών περιορισμένων διαστάσεων που πληροφορούν για την χρήση του κτιρίου.

5. Για οποιαδήποτε επέμβαση στο εξωτερικό και εσωτερικό του διατηρητέου κτιρίου και στον περιβάλλοντα χώρο του, καθώς και για την τοποθέτηση επιγραφών, απαιτείται η έγκριση της Επιτροπής Πολεοδομικού και Αρχιτεκτονικού Ελέγχου (ΕΠΑΕ).

6. Η ισχύς της παρούσας απόφασης αρχίζει από τη δημοσίευσή της στην Εφημερίδα της Κυβερνήσεως.

Η απόφαση αυτή να δημοσιευθεί στην Εφημερίδα της Κυβερνήσεως.

Αθήνα, 15 Ιανουαρίου 1988
Ο ΥΠΟΥΡΓΟΣ
ΠΕΤΡΟΣ ΒΑΛΒΗΣ

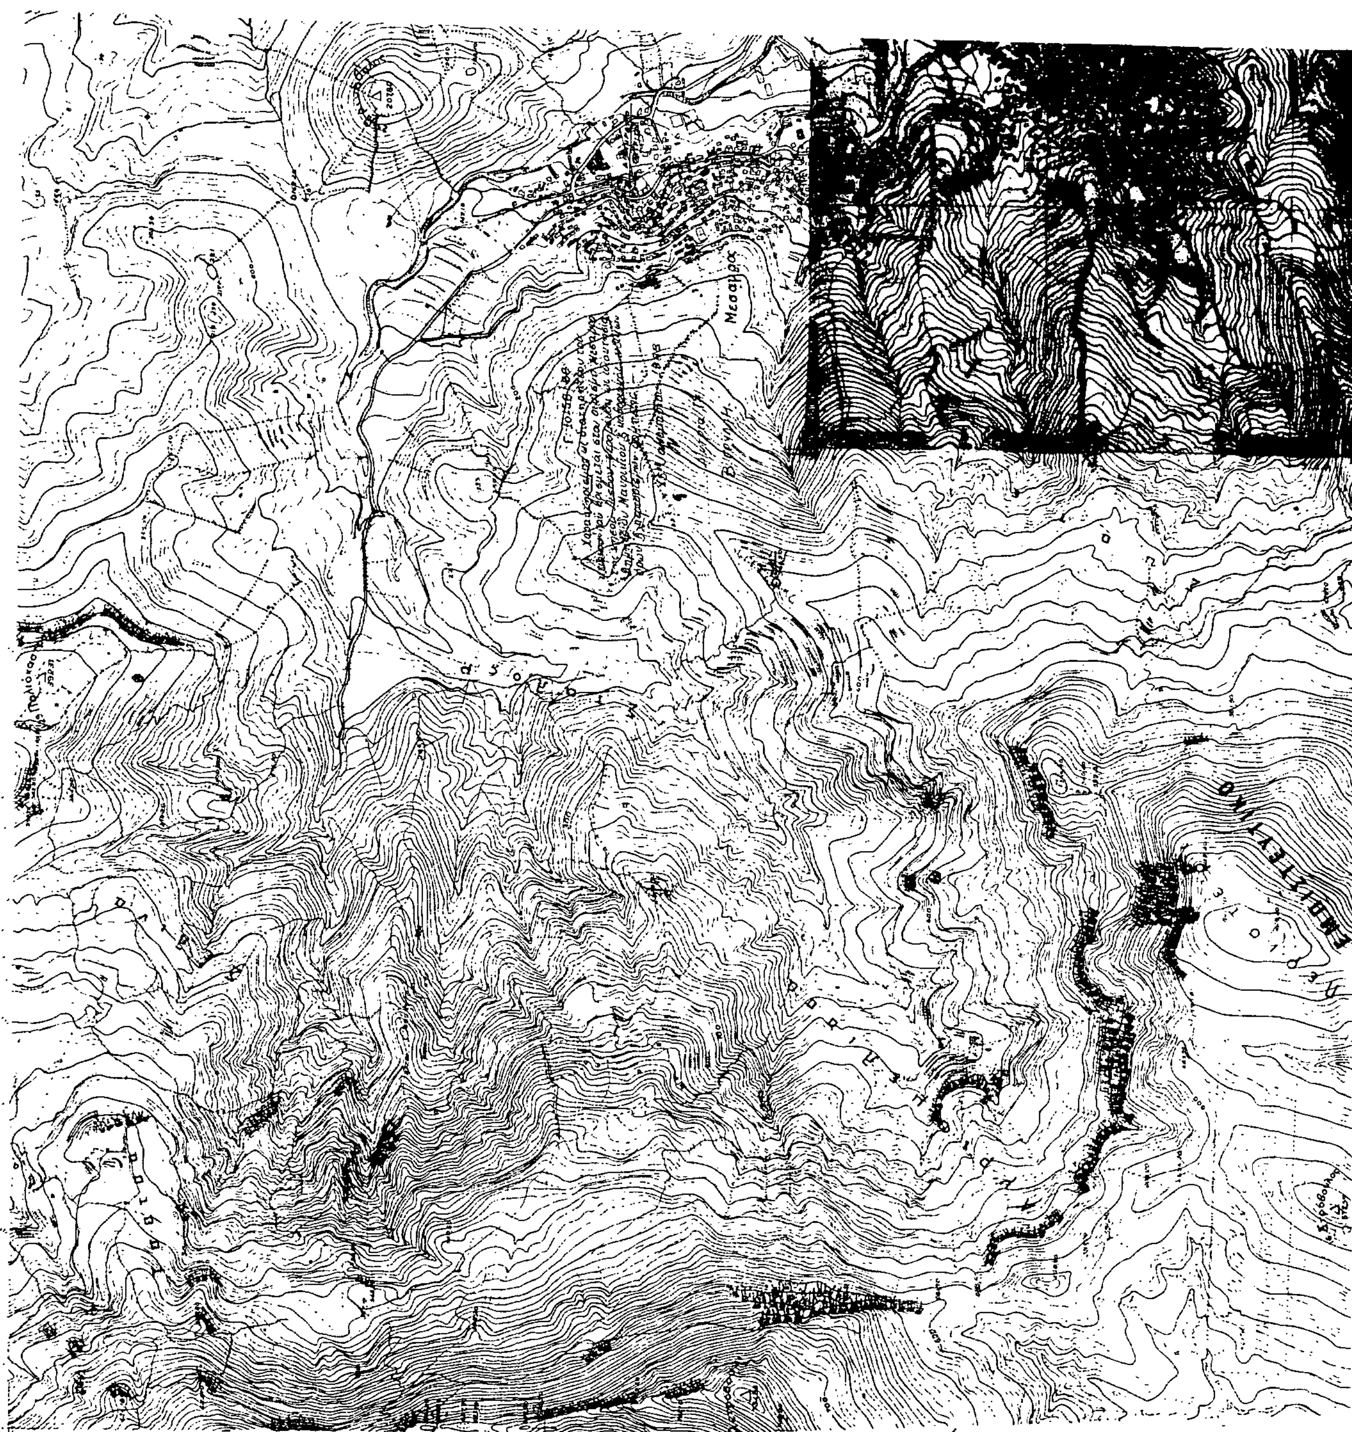

Αριθ. ΟΙΚ. 10139/139 (11)

Χαρακτηρισμός ως διατηρητέου του κτιρίου που βρίσκεται στον οικισμό Έρφοι Μυλοποτάμου του Ν. Ρεθύμνης, φερόμενο ως ιδιοκτησία Μάρκου Καραβάνου και καθορισμός ειδικών όρων και περιορισμών δόμησης.

Ο ΑΝΑΠΛ. ΥΠΟΥΡΓΟΣ ΠΕΡΙΒΑΛΛΟΝΤΟΣ, ΧΩΡΟΤΑΞΙΑΣ ΚΑΙ ΔΗΜ. ΕΡΓΩΝ

Έχοντας υπόψη:

1. Τις διατάξεις του Ν. 1577/1985 (ΦΕΚ 210/Α/85) και ειδικότερα τα άρθρα 3 και 4 (παρ. 2).

2. Την υπ' αριθ. οικ. 75724/1151/30.12.1983 κοινή απόφαση των Υπουργών Προεδρίας Κυβερνήσεως και Χωροταξίας, Οικισμού και Περιβάλλοντος (ΦΕΚ 767/Β/83) και ειδικότερα το άρθρα 5, όπως τροποποιήθηκε με την υπ' αριθ. 28112/356/17.4.1985 όμοια απόφαση (ΦΕΚ 205/Β/85).

3. Την από 31252/1530/20.5.87 κοινή απόφαση των Υπουργών Προεδρίας της Κυβερνήσεως, Εσωτερικών και Περιβάλλοντος, Χωροταξίας και Δημοσίων Έργων (ΦΕΚ 482/Δ/87).

4. Το υπ' αριθ. Υ. 1291/1987 Απόφαση του Πρωθυπουργού «σύσταση θέσης αναπληρωτή Υπουργού στα Υπουργεία Εξωτερικών, Εθνικής Άμυνας, Περιβάλλοντος, Χωροταξίας και Δημοσίων Έργων, κ.λπ.» (ΦΕΚ 256/Β).

5. Την υπ' αριθ. Υ. 1436/15.10.87 Απόφαση Πρωθυπουργού «καθορισμός αρμοδιοτήτων του Αναπληρωτή Υπουργού Περιβάλλοντος, Χωροταξίας και Δημ. Έργων Μανόλη Παπαστεφανάκι» (ΦΕΚ 549/Β).

6. Την από 26.10.1987 αιτιολογική έκθεση της Διεύθυνσης Παραδοσιακών Οικισμών και Περιβάλλοντος (Γ7).

7. Την από 3.12.1987 απάντηση του Μάρκου Καραβάνου, αποφασίζουμε:

1. Χαρακτηρίζεται ως διατηρητέο το κτίριο που βρίσκεται στον Οικισμό Έρφοι Μυλοποτάμου του Ν. Ρεθύμνης, φερόμενο ως ιδιοκτησία Μάρκου Καραβάνου, όπως φαίνεται σημειωμένο στο σχετικό πρωτότυπο τοπογραφικό διάγραμμα σε κλίμακα 1:5000 που θεωρήθηκε από τον Προϊστάμενο της Δ/νσης Πολεοδομικών Εφαρμογών με την υπ' αρ. 10139/1988 πράξη του και που συνοπτικό του αντίτυπο δημοσιεύεται με την παρούσα απόφαση.

2. Ως διατηρητέο χαρακτηρίζεται το αρχικό κτίριο καθώς και οι εναρμονιζόμενες με αυτό μεταγενέστερες προσθήκες όχι όμως και τα κάθε είδους υπάρχοντα προσκτίσματα που αλλοιώνουν τη μορφή του. Ο καθορισμός των προσθηκών και προσκτισμάτων που αλλοιώνουν τη μορφή του κτιρίου πραγματοποιείται από την Επιτροπή Πολεοδομικού και Αρχιτεκτονικού Ελέγχου (ΕΠΑΕ).

3. Στο χαρακτηριζόμενο ως διατηρητέο κτίριο απαγορεύεται κάθε αφαίρεση, αλλοίωση ή καταστροφή των επί μέρους αρχιτεκτονικών και διακοσμητικών και λειτουργικών στοιχείων του.

4. Επιτρέπεται η επισκευή, ο εκσυγχρονισμός των εγκαταστάσεων, η αποκατάσταση η ενίσχυση του φέροντα οργανισμού, η εσωτερική διαρρύθμιση καθώς και επεμβάσεις για λόγους λειτουργικούς του διατηρητέου κτιρίου εφόσον δεν αλλοιώνεται ο αρχιτεκτονικός χαρακτήρας του χώρου του και τα μορφολογικά στοιχεία του περιβάλλοντος.

5. Δεν επιτρέπεται η τοποθέτηση φωτεινών ή μη επιγραφών και διαφημίσεων στο διατηρητέο κτίριο. Επιτρέπεται μόνο η τοποθέτηση επιγραφών περιορισμένων διαστάσεων που πληροφορούν για την χρήση των χώρων του κτιρίου.

6. Για οποιαδήποτε επέμβαση στο εξωτερικό και εσωτερικό του διατηρητέου κτιρίου και στον περιβάλλοντα χώρο του, καθώς και για την τοποθέτηση επιγραφών, απαιτείται η έγκριση της Επιτροπής Πολεοδομικού και Αρχιτεκτονικού Ελέγχου (ΕΠΑΕ).

7. Η ισχύς της παρούσας απόφασης αρχίζει από τη δημοσίευσή της στην Εφημερίδα της Κυβερνήσεως.


Η απόφαση αυτη να δημοσιευθεί στην Εφημερίδα της Κυβερνήσεως.

Αθήνα, 13 Ιανουαρίου 1988

Ο ΑΝΑΠΛΗΡΩΤΗΣ ΥΠΟΥΡΓΟΣ

ΜΑΝΟΛΗΣ ΠΑΠΑΣΤΕΦΑΝΑΚΙΣ

ΔΙΑΤΗΡΗΤΕΟ ΚΤΙΡΙΟ
ΣΤΟΝ ΟΙΚΙΣΜΟ ΕΡΦΟΙ ΜΥΛΟΠΟΤΑΜΟΥ
ΝΟΜΟΥ ΡΕΘΥΜΝΗΣ — ΚΡΗΤΗΣ.
ΙΔΙΟΚΤ. ΜΑΡΚΟΥ ΚΑΡΑΒΑΝΟΥ

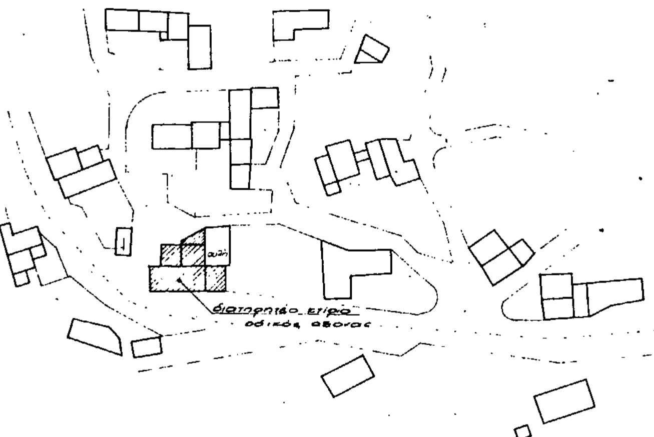

ΤΟΠΟΓΡΑΦΙΚΟ ΔΙΑΓΡΑΜΜΑ
ΚΛΙΜΑΞ 1:1000

F. 10139/88
Χαρακτηρισμός ως διατηρητέου του κτιρίου που βρίσκεται στον οικισμό Έρφοι Μυλοποτάμου του Ν. Ρεθύμνης, φερομένου ως ιδιοκτησία Μάρκου Καραβάνου & καθορισμός ειδικών όρων & περιορισμών δόμησης

13 Ιανουαρίου 1988

Δ' υγεία Γα

3 Γρυλλη

Αριθ. 7225 (12)

Χαρακτηρισμός χώρου και έγκριση τοπικού ρυμοτομικού σχεδίου στην Κοινότητα Κροχίου για την ανέγερση νηπιαγωγείου Ν. Μαγνησίας.

Ο ΝΟΜΑΡΧΗΣ ΜΑΓΝΗΣΙΑΣ

Έχοντας υπόψη:

1. Τις διατάξεις:

α. Του από 17.7.1923 Ν. Δ/τος «περί σχεδίων πόλεων κ.λπ. όπως τροποποιήθηκαν και ισχύουν σήμερα και ιδιαίτερα τα άρθρα 3–9 αυτού.

β. Του 1018/71 Π. Δ/τος «περί τροποποιήσεως και συμπληρώσεως του Α.Ν. 314/1968 «περί παροχής στον Υπουργό Βορείου Ελλάδος και Νομάρχες αρμοδιοτήτων κ.λπ.».

γ. Του Ν. 1337/1983 περί επεκτάσεως Πολεοδομικών σχεδίων.

δ. Του Π.Δ. 183/1986 «Μεταβίβαση αρμοδιοτήτων στους Νομάρχες για την έγκριση τροποποιήσεων σχεδίων κ.λπ.».

2. Το απόσπασμα ορίων οικισμού Κοινότητας Κροχίου.

3. Την 44/1987 απόφαση Κοιν. Συμβουλίου Κροχίου.

4. Την Πράξη 31/3.11.1987 του ΣΧΟΠ Ν. Μαγνησίας με την οποία γνωμοδοτεί θετικά για το χαρακτηρισμό του χώρου και την έγκριση τοπικού ρυμοτομικού σχεδίου, αποφασίζουμε:

Εγκρίνουμε το χαρακτηρισμό του χώρου για την ανέγερση Νηπιαγωγείου και το τοπικό ρυμοτομικό σχέδιο όπως φαίνεται στο σχετικό πρωτότυπο διάγραμμα σε κλίμακα 1:250 που έχει θεωρηθεί από την Προϊσταμένη του τμήματος Πολεοδομίας και Πολεοδομικών Εφαρμογών με την από 22.1.88 πράξη της και που συνοπτικό του αντίτυπο δημοσιεύεται με την παρούσα απόφαση.

Η ισχύς της παρούσας απόφασης αρχίζει από τη δημοσίευσή της στην Εφημερίδα της Κυβερνήσεως.

Η απόφαση αυτή να δημοσιευθεί στην Εφημερίδα της Κυβερνήσεως.

Βόλος, 22 Ιανουαρίου 1988

Ο Νομάρχης

ΘΑΝΑΣΗΣ ΣΙΑΤΡΑΣ

ΕΛΛΗΝΙΚΗ ΔΗΜΟΚΡΑΤΙΑ
ΝΟΜΑΡΧΙΑ ΜΑΓΝΗΣΙΑΣ
ΤΜΗΜΑ ΠΟΛΕΔΟΜΙΑΣ &
ΠΟΛΕΟΔΟΜΙΚΩΝ ΕΦΑΡ/ΓΩΝ

ΤΡΟΠΟΠΟΙΗΣΗ ΡΥΜΟΤΟΜΙΚΟΥ ΣΧΕΔΙΟΥ ΠΟΛΗΣ

ΚΟΙΝΟΤΗΤΑ ΚΡΟΚΙΟΥ

ΧΑΡΑΚΤΗΡΙΣΜΟΣ ΧΩΡΟΥ Κ' ΕΓΚΡΙΣΗ ΤΟΠΙΚΟΥ ΡΥΜΟΤΟΜΙΚΟΥ ΣΤΗΝ ΚΟΙΝΟΤΗΤΑ ΚΡΟΚΙΟΥ ΓΙΑ ΤΗΝ ΑΝΕΓΕΡΣΗ ΝΗΠΙΑΓΩΓΕΙΟΥ

ΚΛΙΜΑΚΑ 1:250

ΒΟΛΟΣ 22-1- 1988

ΘΕΩΡΗΣΗ
Η προϊσταμένη Τ.Π&ΠΕ
Ν. Μαγνησίας

Αν. Λουκίδου
Αρχιτέκτων μηχ/κος μεΑ

Ο εισηγητής

Αριστ. Θεοχαρόπουλος
Αρχιτ. Μηχανικός του ΤΠ κ ΠΕ

ΕΓΚΡΙΝΕΤΑΙ ΩΣ ΠΑΡΑΡΤΗΜΑ
ΤΗΣ ΥΠ ΑΡΙΘΜ. 7225/1988 ΑΠΟΦΑΣΕΩΣ


ΒΟΛΟΣ 22-1-1988

Ο ΝΟΜΑΡΧΗΣ ΜΑΓΝΗΣΙΑΣ

ΘΑΝΑΣΗΣ ΣΙΑΤΡΑΣ

ΤΟΠΟΓΡΑΦΙΚΟ ΔΙΑΓΡΑΜΜΑ ΚΟΙΝΟΤΙΚΟΥ ΟΙΚΟΠΕΔΟΥ
ΠΑΡΑΧΩΡΟΥΜΕΝΟΥ ΓΙΑ ΑΝΕΓΕΡΣΗ ΝΗΠΙΑΓΩΓΕΙΟΥ
ΙΔΙΟΚΤΗΣΙΑ: ΚΟΙΝΟΤΗΤΑΣ ΚΡΟΚΙΟΥ Ν. ΜΑΓΝΗΣΙΑΣ
ΚΛΙΜΑΚΑ 1:250

ΑΛΜΥΡΟΣ ΦΕΒΡΟΥΑΡΙΟΣ 1986
Ο Μηχανικός

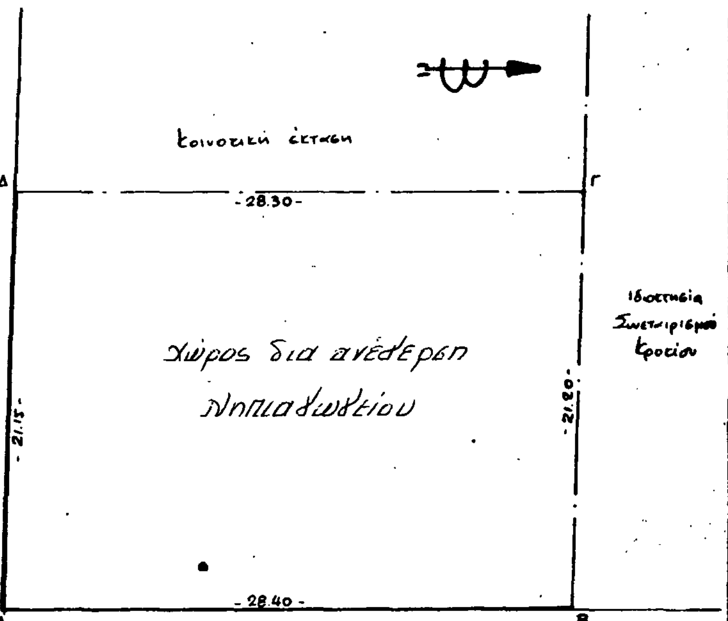

ΥΠΟΜΝΗΜΑ

1. ΟΡΙΑ ΟΙΚΟΠΕΔΟΥ : ΑΒΓΔΑ
2. Εμβαδό οικοπέδου: 600.12 μ^2
3. Το οικόπεδο είναι άρτιο και οικοδομήσιμο.
4. ΤΑ ΟΡΙΑ ΥΠΟΔΕΙΧΘΗΚΑΝ ΑΠΟ ΤΟΝ ΠΡΟΕΔΡΟ ΤΗΣ ΚΟΙΝΟΤΗΤΑΣ.